
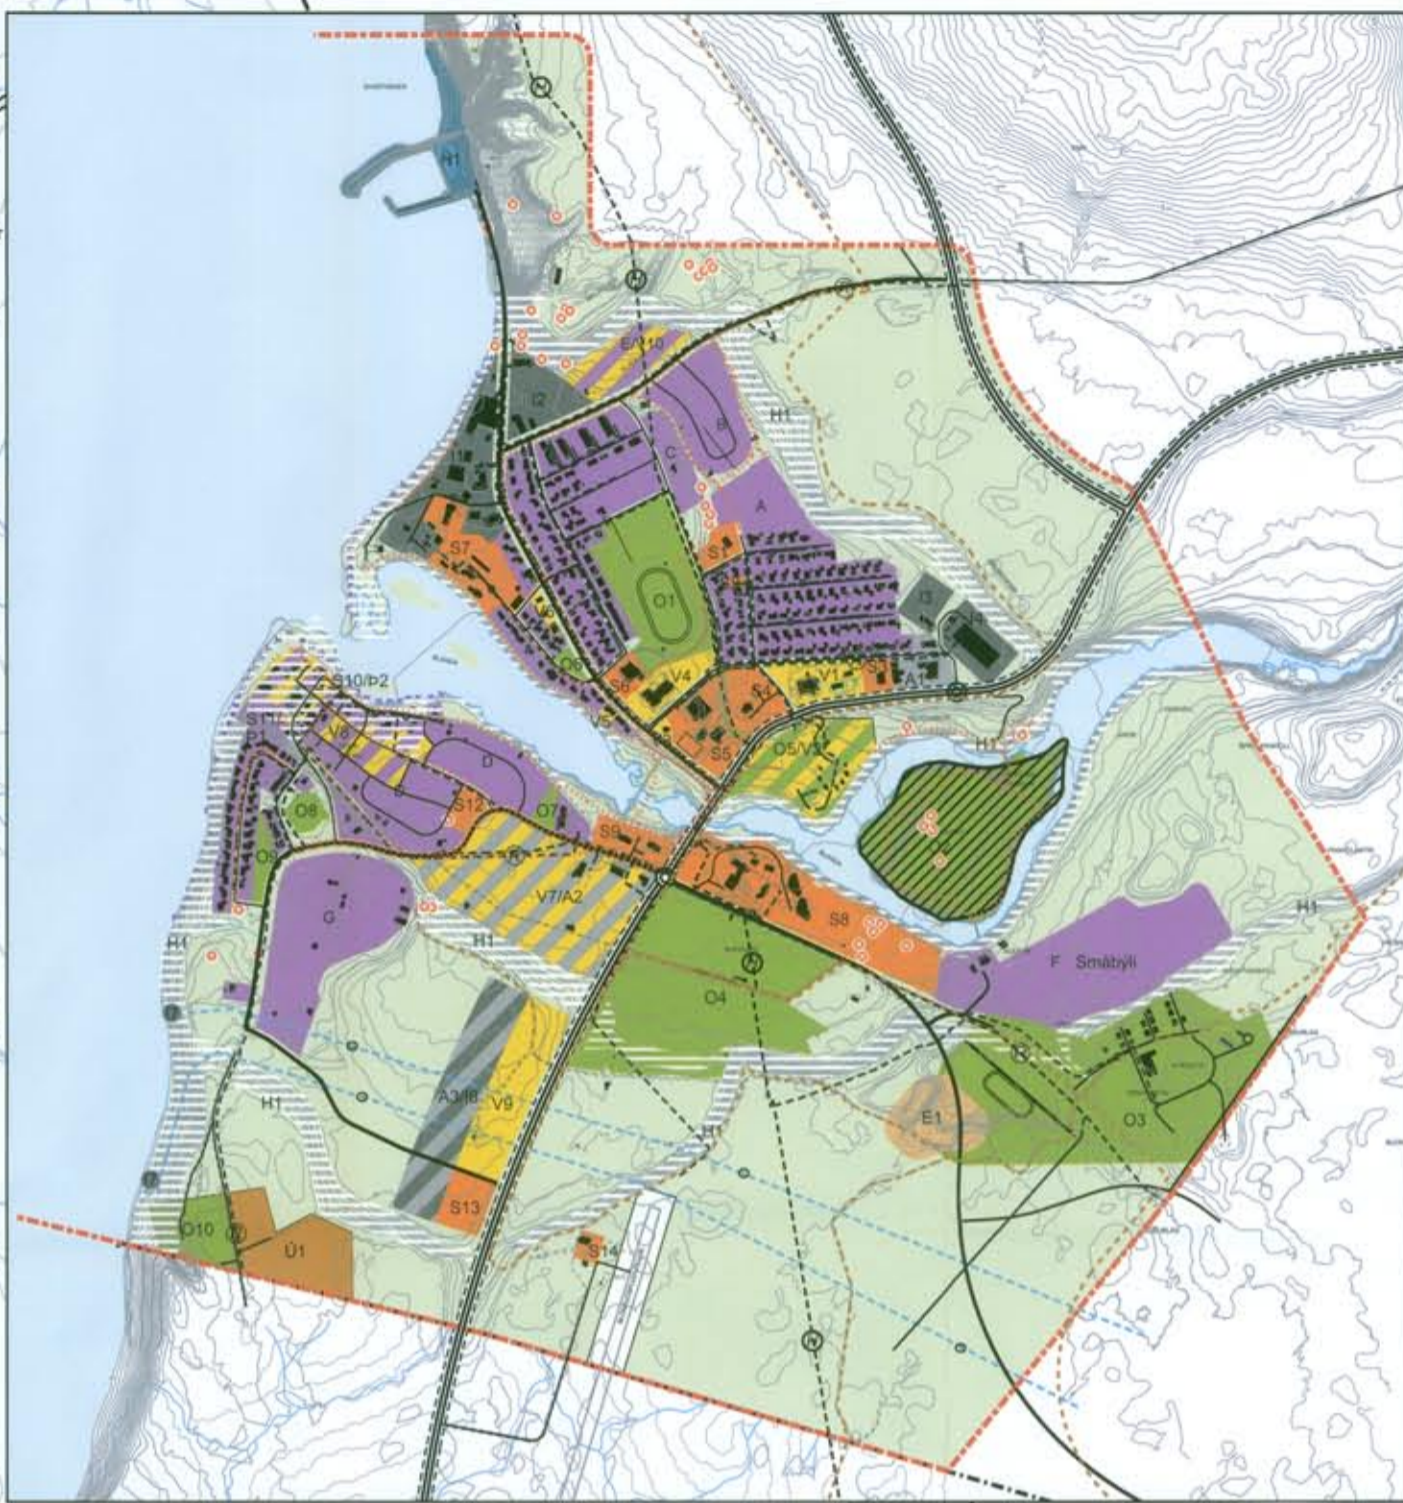


SVEITARFÉLAGIÐ BLÖNDUÓS

Aðalskipulag 2010- 2030

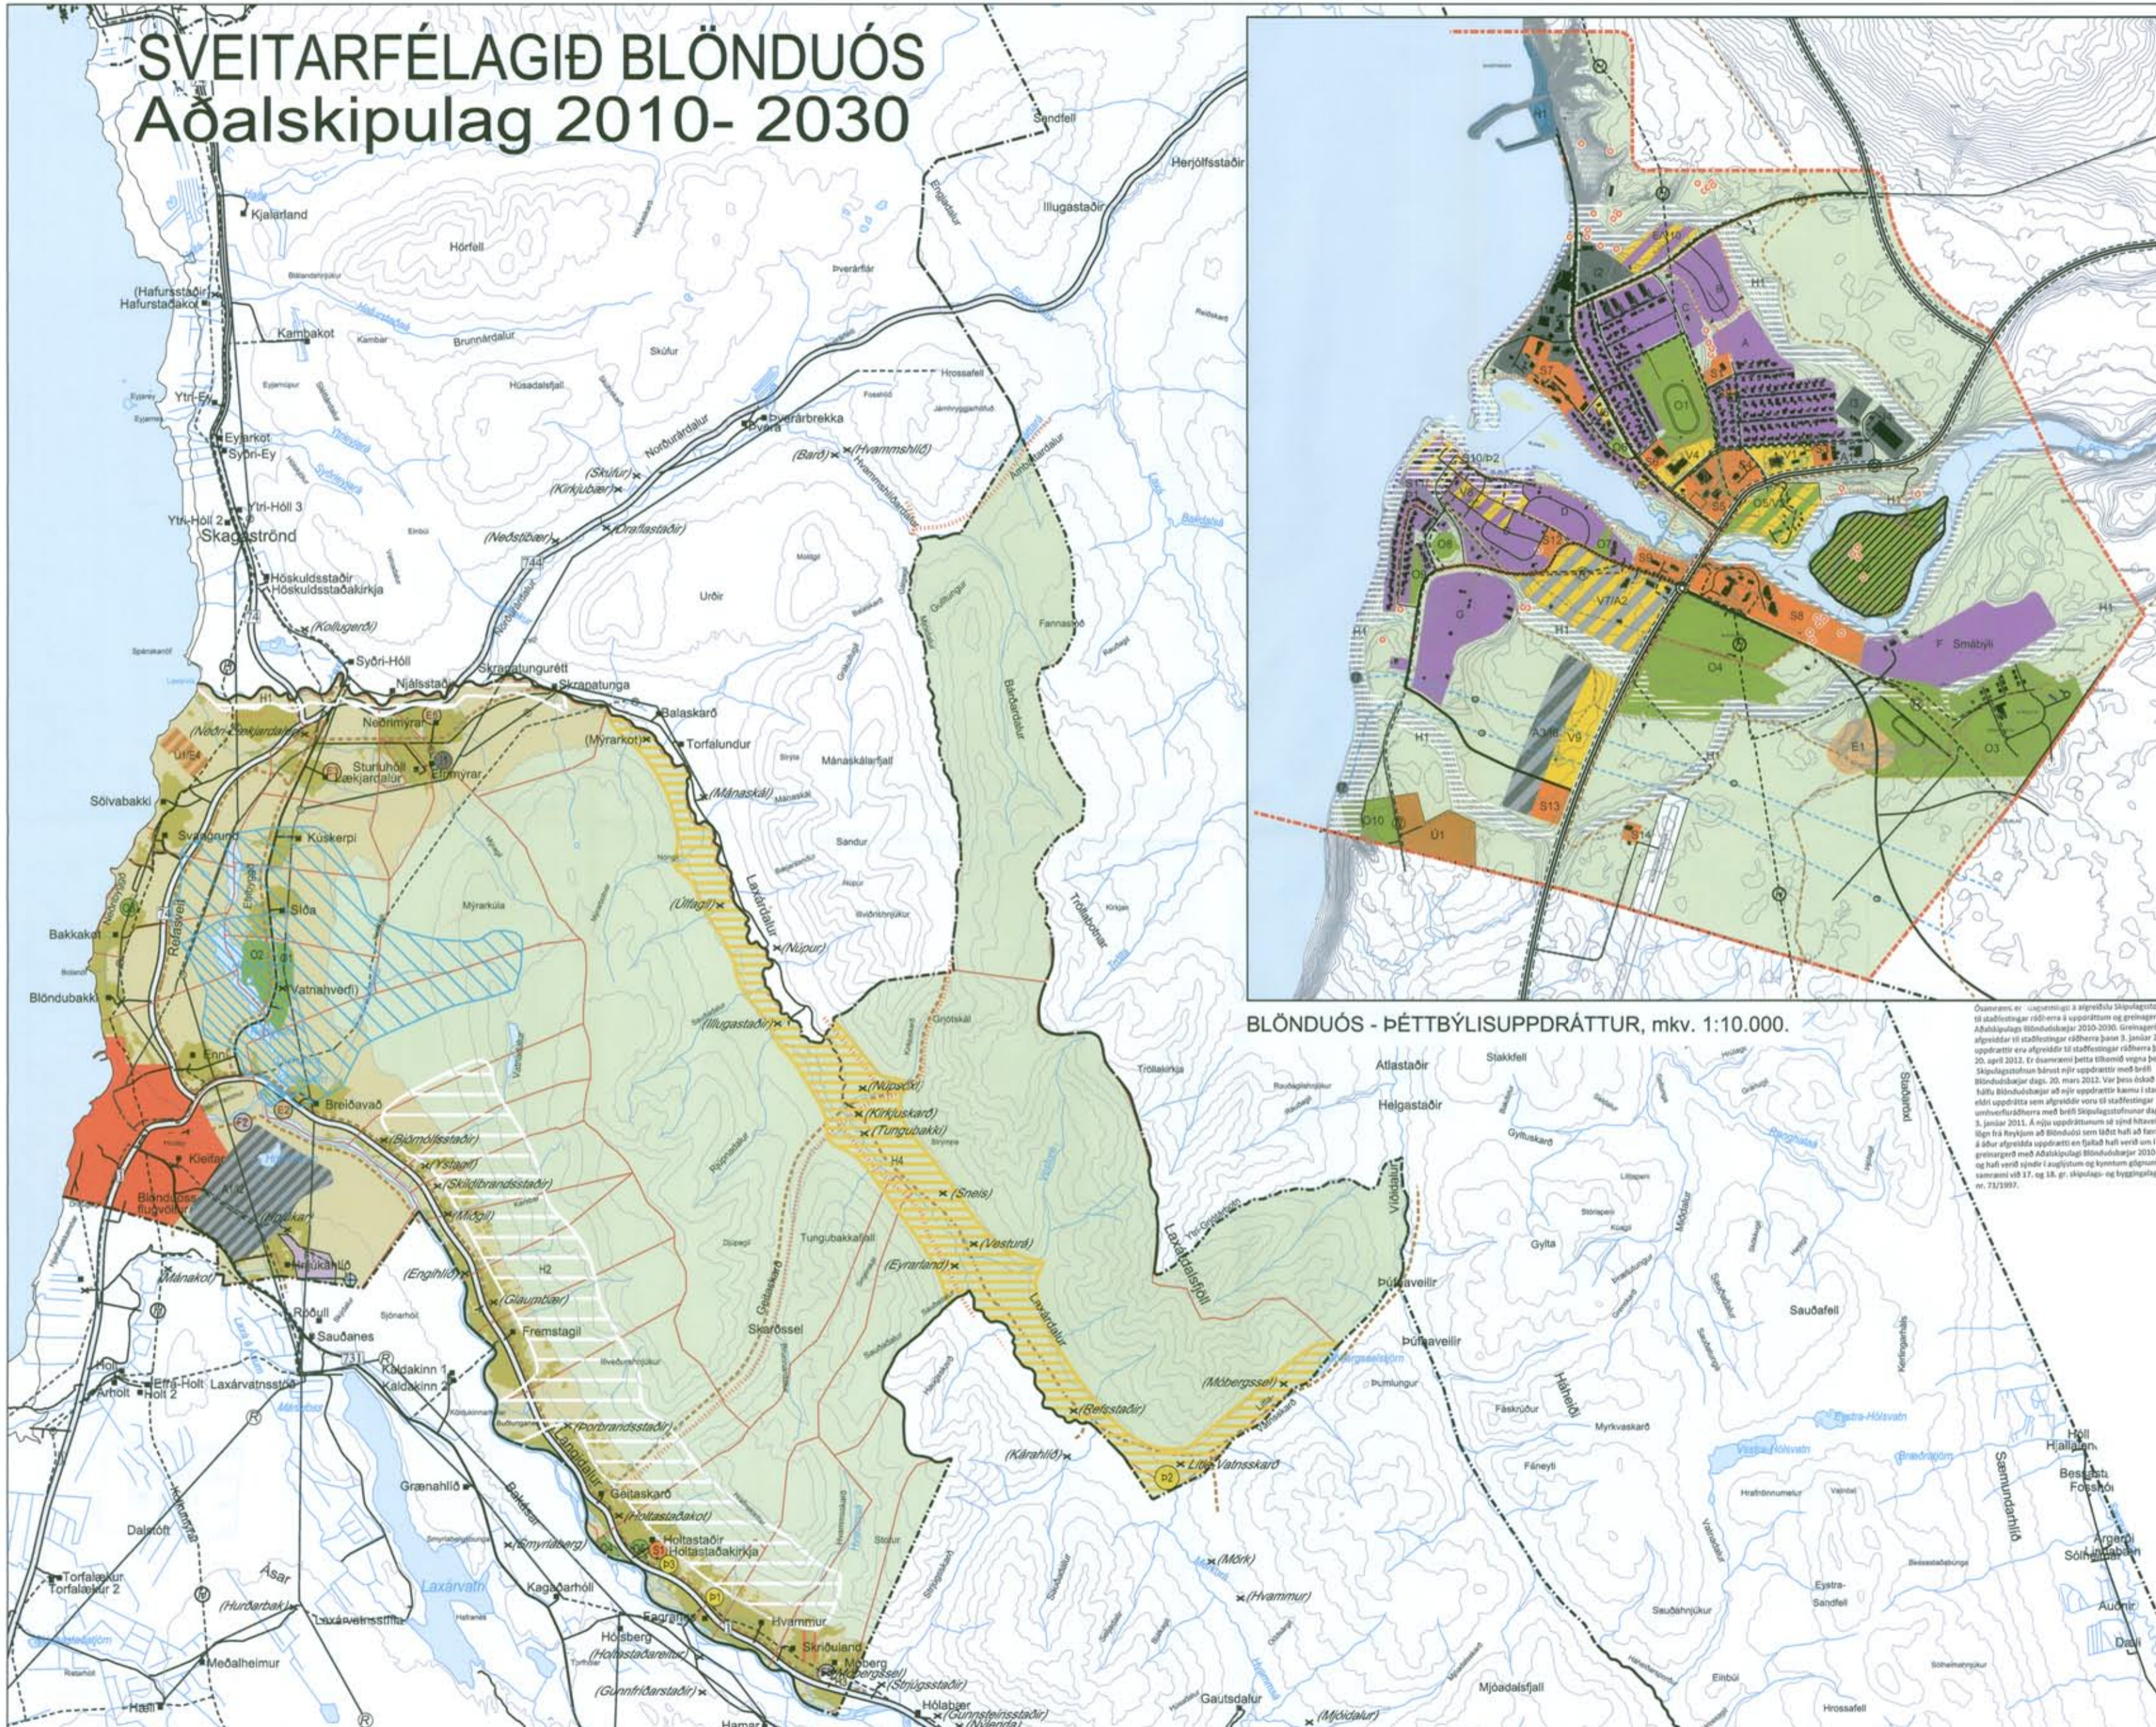

Byggð

- Landbúnaðarsvæði <200m y.s.
- Landbúnaðarsvæði reiktað land til skýringar (Lögþýli / Eyðþýli)
- Þéttbýli
- Íbúðarsvæði
- Verslunar- og þjónustusvæði
- Þjónustustofnanir
- Íbúðarsvæði
- Athafnasvæði
- Hafnarvæði
- Sorplöngunarsvæði
- Fristunabyggð
- Opin svæði til sérstakra nota
- Óbyggð svæði ofan 200m y.s.
- Blönduá landnotkun

Verndarsvæði

NÁTTÚRUVERNDARSVÆÐI

- Fréttist svæði skv. náttúruverndarlögum
- Hverfi vernd vegna náttúruvænna
- Þjóðminjavandarsvæði
- Fréttistar fornleifar skv. þjóðminjalögum
- Aðrar skráðar fornleifar
- Þjóðminjavandarsvæði

VERNDARSVÆÐI GRUNNVATNS

- Vatnsvandarsvæði I, brunnsvæði
- Vatnsvandarsvæði II, grannsvæði vatnsbláa
- Vatnsvandarsvæði III, fjarvæði vatnsbláa

NÁTTÚRUVÁ

- Svæði undir náttúruvá

Veitur

RAFVEITA

- Háspennulitur 66KV - 220KV
- Háspennulitur 19KV

HTA/VEITA

- Stofnað hnívetu

VATNSVEITA

- Stofnaðar vatnsveitu

FIARSKIPTI

- Ljósleifar
- Fjarskipamastur
- EFNISTOKUSVÆÐI

Samgöngur

- Stofnvegir
- Tengivegir
- Aðrir vegir (einköngu til skýringar)
- Flugvöllur ásamt helgumarsvæði
- Megin gönguleiðir (lega einköngu til skýringar)
- Megin reið leiðir (lega einköngu til skýringar)
- Mörk skipulagsvæðis
- Mörk þéttbýlisuppdráttar
- Mörk jarða, mörk eru óviss og ekki tæmandi
- Sjóvarm

Öðurséð er samræmi á ágreiðsla skipulagsstofnunar til staðfestingar ráðgjafna á upprættum og greinagörðum Aðalskipulags Blönduósbæjar 2010-2030. Greinagörðir eru afgreiddar til staðfestingar ráðgjafna þann 3. janúar 2010 en uppdráttir eru afgreiddar til staðfestingar ráðgjafna þann 20. apríl 2012. Er ósamræmi þetta tilkomandi vegna þess að skipulagsstofnun býst nýr uppdráttir með breytti Blönduósbæjar dagi 20. mars 2012. Var þess áskild að hálft Blönduósbæjar að nýr uppdráttir kámu í stað eldri uppdráttar sem afgreidd voru til staðfestingar umhverfisráðgjafna með breytti skipulagsstofnum dagi 3. janúar 2011. Á nýju upprættum er spjall hnívetu-leiga frá Reykjavík að Blönduós sem lýst hafi að fara inn á skv. afgreidda uppdráttir en fjáð hafi verið um 1. greinargörð með Aðalskipulagi Blönduósbæjar 2010-2030 og hafi verið spjall í auglýsingu og kynningu ágreinings samræmi við 17. og 18. gr. skipulags- og byggingarlaga nr. 73/1997.

Blönduós - Þéttbýlisuppdráttur, mkv. 1:10.000.

Blönduós þetta var afgreitt af skipulagsstofnun til staðfestingar ráðgjafna 18. gr. skipulags- og byggingarlaga nr. 73/1997 m.s.b. var samþykkt í sveitarstjórn þann 16.9.2010

BLÖNDUÓS

BLÖNDUÓSBÆR

AÐALSKIPULAG 2010 - 2030

SVETARFÉLAGSUPPDRATTUR

SKIPULAGS- OG BYGGINGARLAGA NR. 73/1997 M.S.B.

SKIPULAGS- OG BYGGINGARLAGA NR. 73/1997 M.S.B.

SKIPULAGS- OG BYGGINGARLAGA NR. 73/1997 M.S.B.

SKIPULAGS- OG BYGGINGARLAGA NR. 73/1997 M.S.B.